


PLANTA BAIXA – PAVIMENTO TIPO – TORRE A – APTO 101 ao 1801
 ESCALA: 1/50
 N

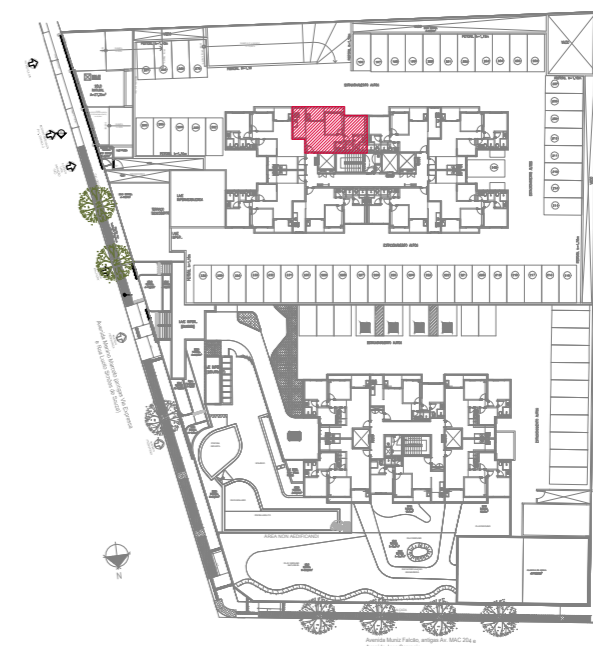

Ficam os interessados, desde já, cientificados que este projeto poderá sofrer alterações e/ou modificações nas áreas privativas e comuns, bem como na distribuição interna das unidades privativas, para atender exigências legais, estruturais do prédio e/ou instalações prediais necessárias à construção do referido empreendimento, pelo que renuncio o direito de exigir e/ou reclamar o fiel cumprimento das características descritas no presente projeto.

AL.....de.....de 20

CPF/MF N°